


Bilaga 1. Exempellayout

Bolaget har tagit fram en exempellayout, se Figur 1, i syfte att illustrera en möjlig utformning av solparken. Denna layout är att beakta som preliminär, utformningen kan komma att ändras beroende på vad som framkommer i kommande samråd och underutredningar. Bolaget avser att hålla hänsynsavstånd till natur- och kulturvärden, vatten, vägar och fastighetsgräns. Slutlig utformning av solparken sker i detaljprojekteringsskedet strax innan upphandling och byggnation för att möjliggöra val av bästa möjliga teknik i en bransch där utvecklingen går mycket snabbt.

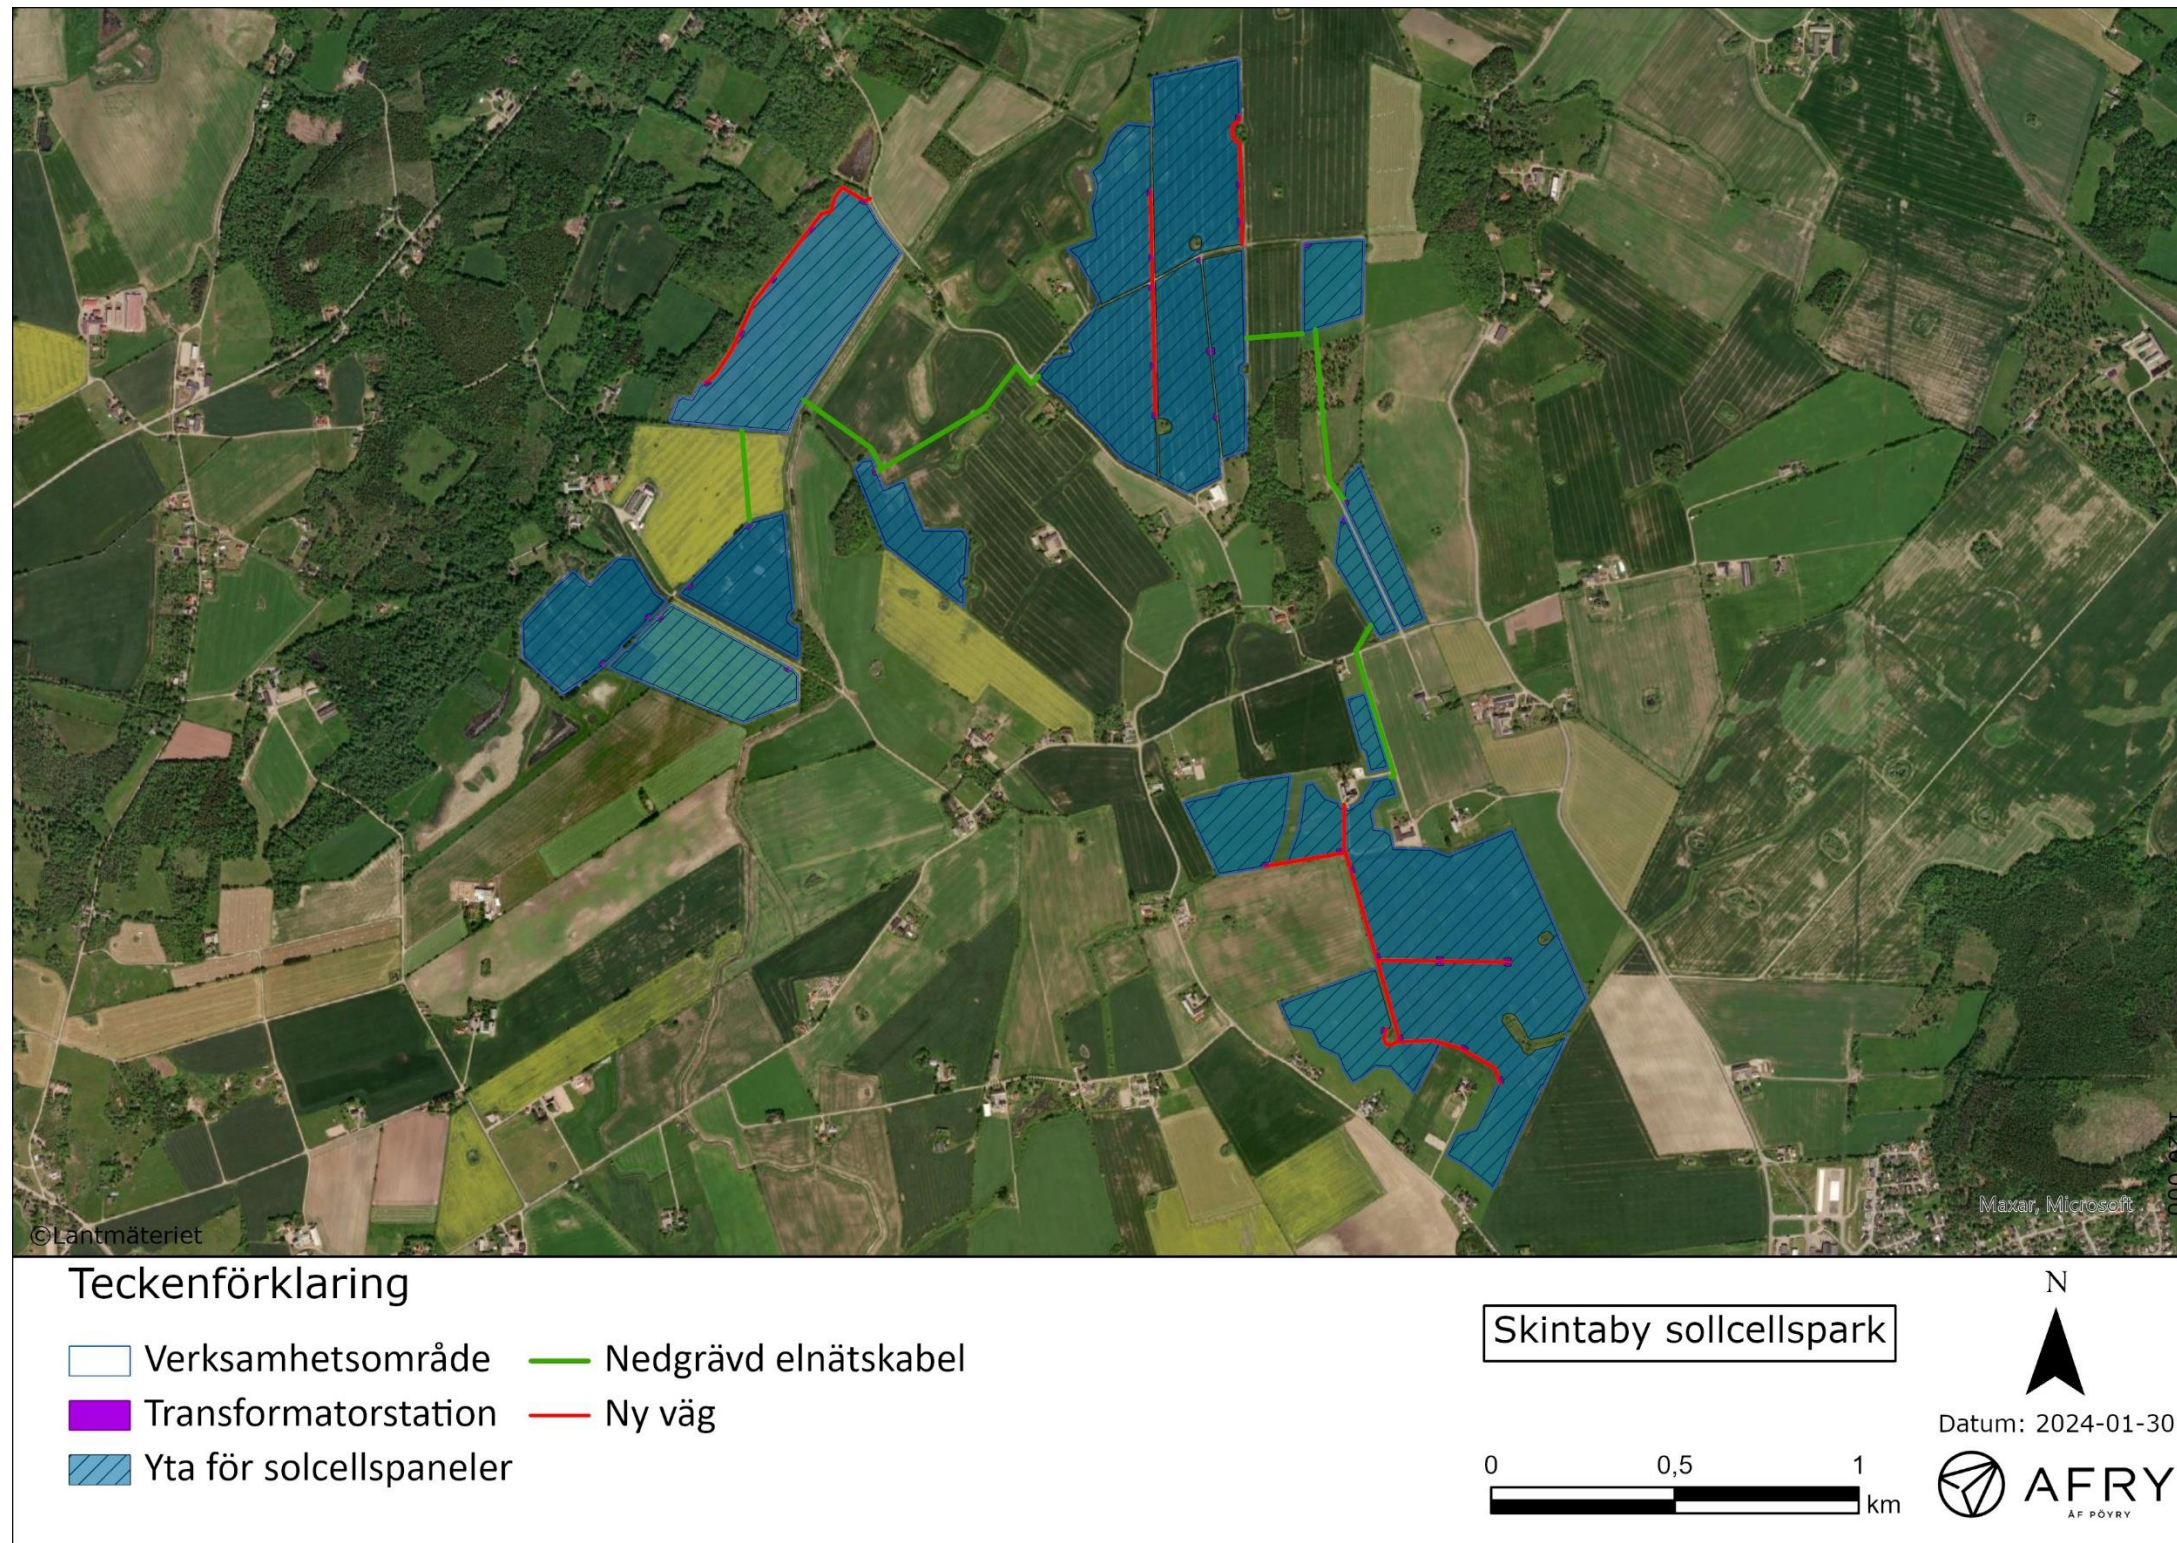

Figur 1. Exempel på utformning av solparken, slutlig detaljprojektering är ännu inte bestämd.