


Bilaga C1. Preliminär parklayout

Bolaget har tagit fram en preliminär parklayout, se Figur 1, i syfte att illustrera en möjlig utformning av solparken. Denna layout är att beakta som preliminär. Den slutgiltiga utformningen av solparken, innanför instängslat verksamhetsområde, sker vid detaljprojektering, strax innan upphandling och byggnation, för att möjliggöra val av bästa möjliga teknik i en bransch där utvecklingen går snabbt framåt. Mer detaljerade kartor återfinns som bilagor till den tekniska beskrivningen, Bilaga B.

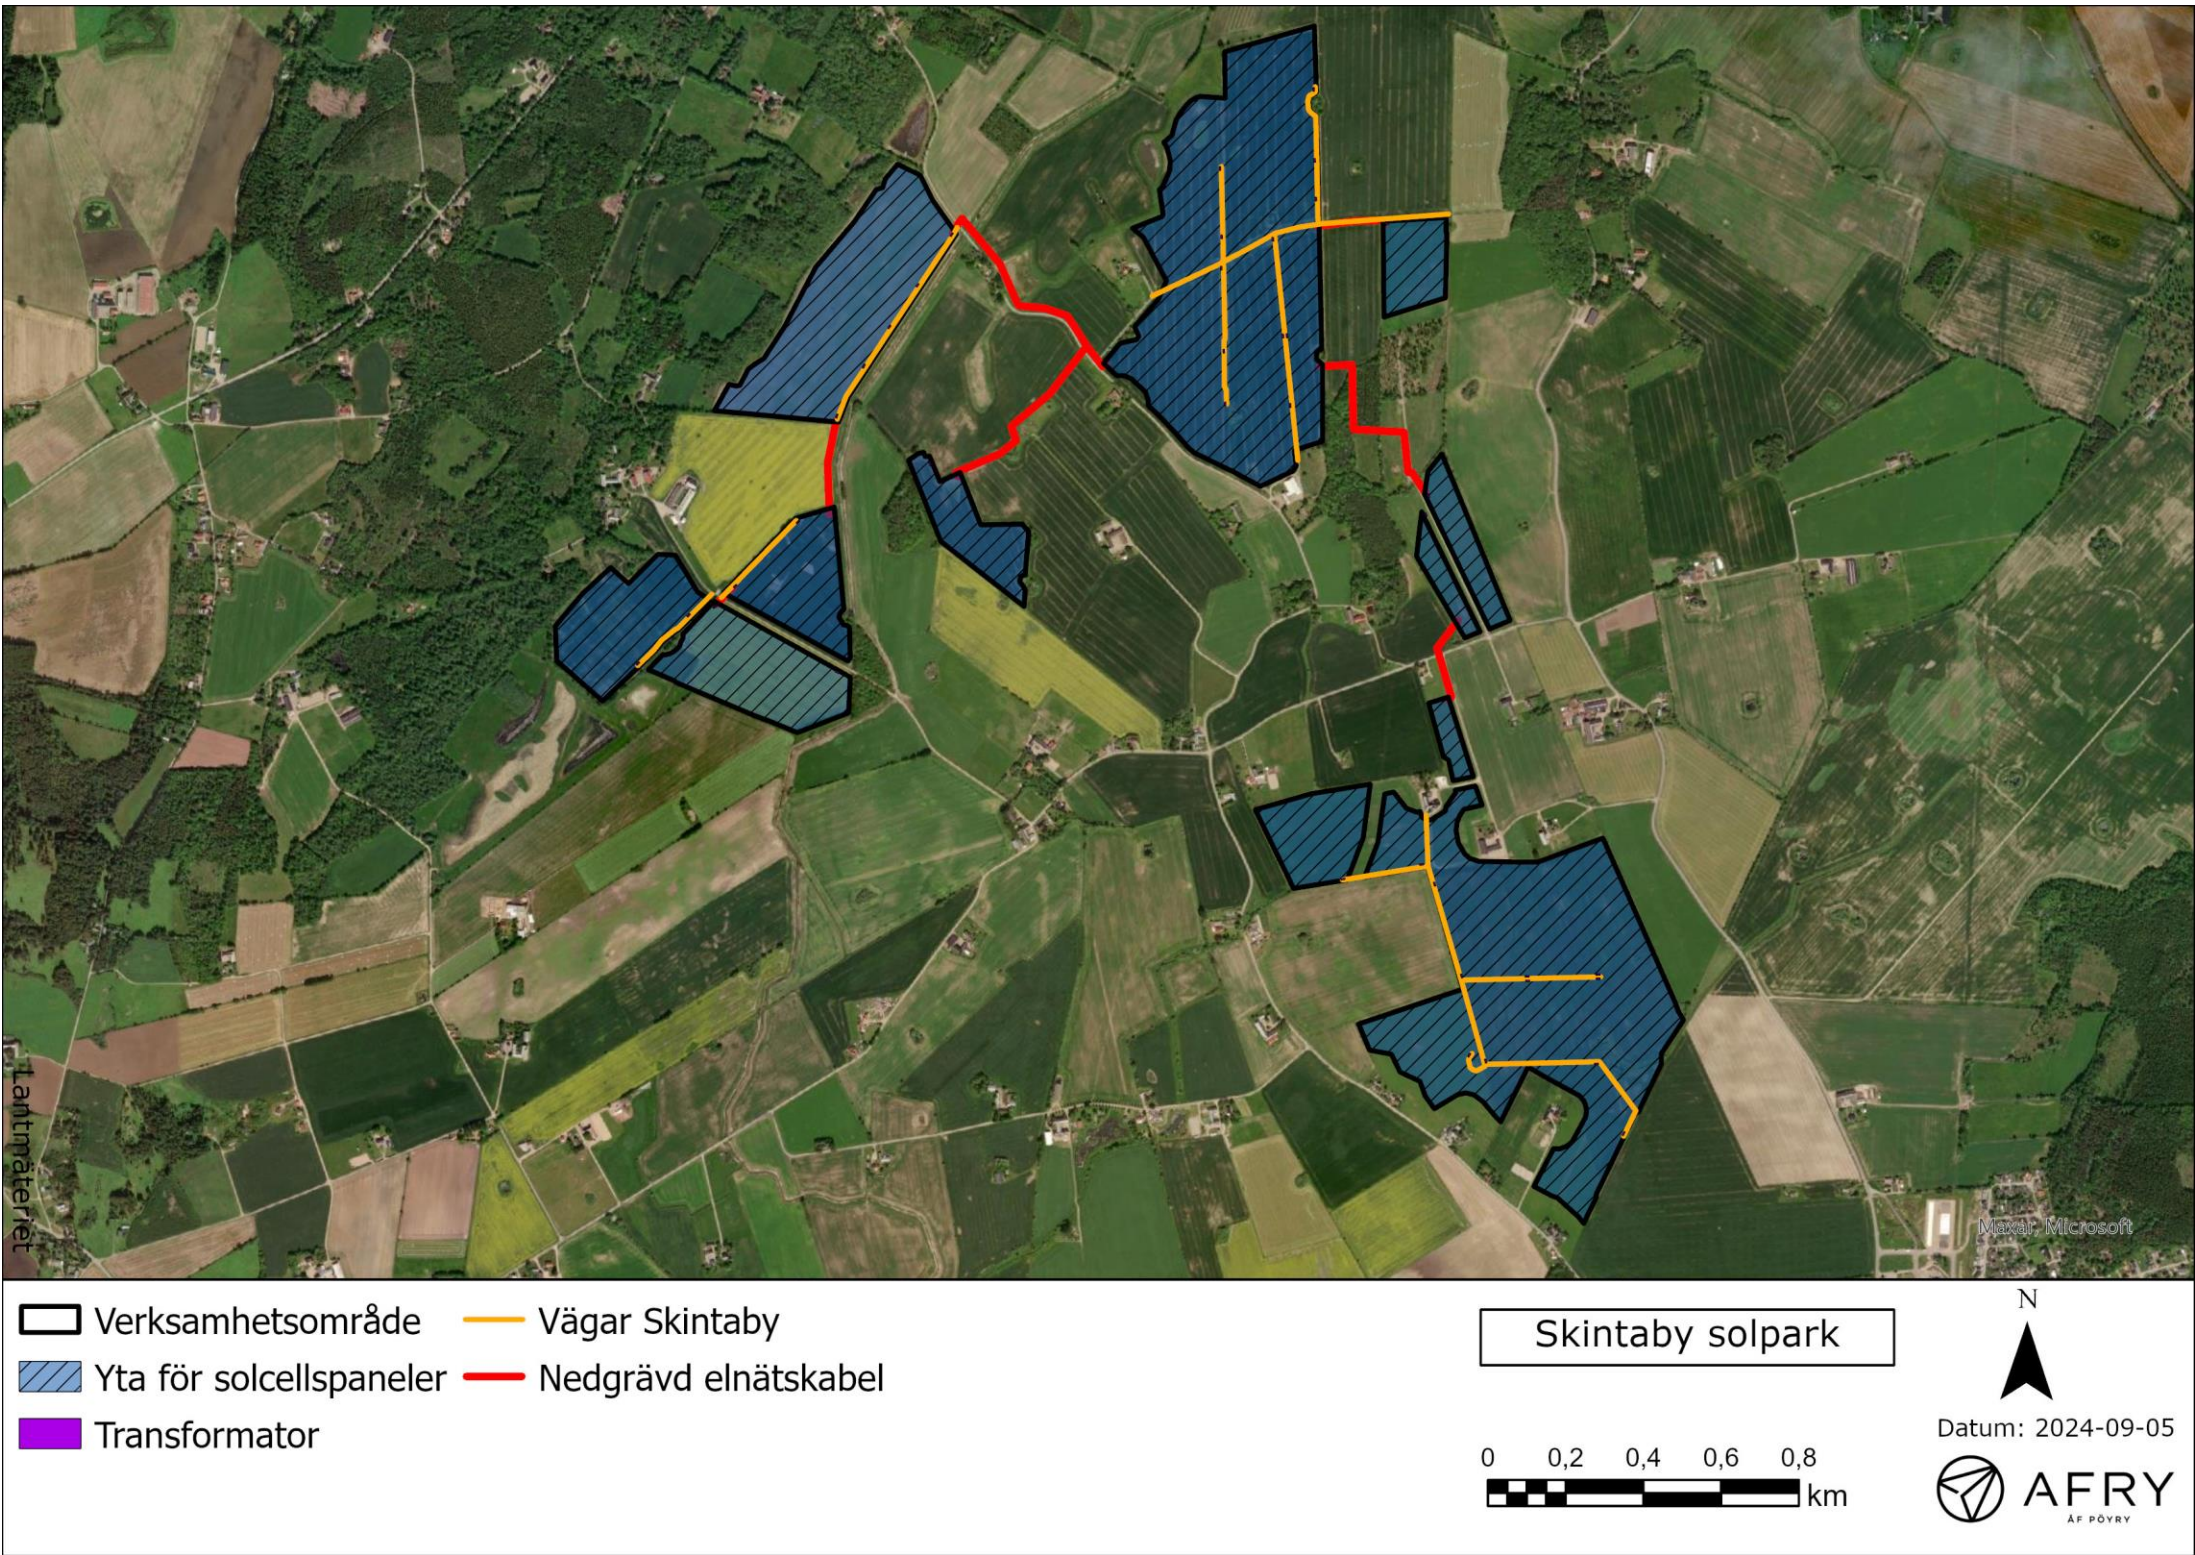

Figur 1. Exempel på utformning av solparken, slutlig detaljprojektering är ännu inte bestämd. Utmarkerade vägar avser ej befintliga vägar, som planeras att anläggas.