


Bilaga C2. Preliminär parklayout

Bolaget har tagit fram en preliminär parklayout, se Figur 1, i syfte att illustrera en möjlig utformning av solparken. Denna layout är att beakta som preliminär. Den slutliga utformningen av solparken, innanför instängslat område, sker vid detaljprojektering, strax innan upphandling och byggnation, för att möjliggöra val av bästa möjliga teknik i en bransch där utvecklingen går snabbt framåt.

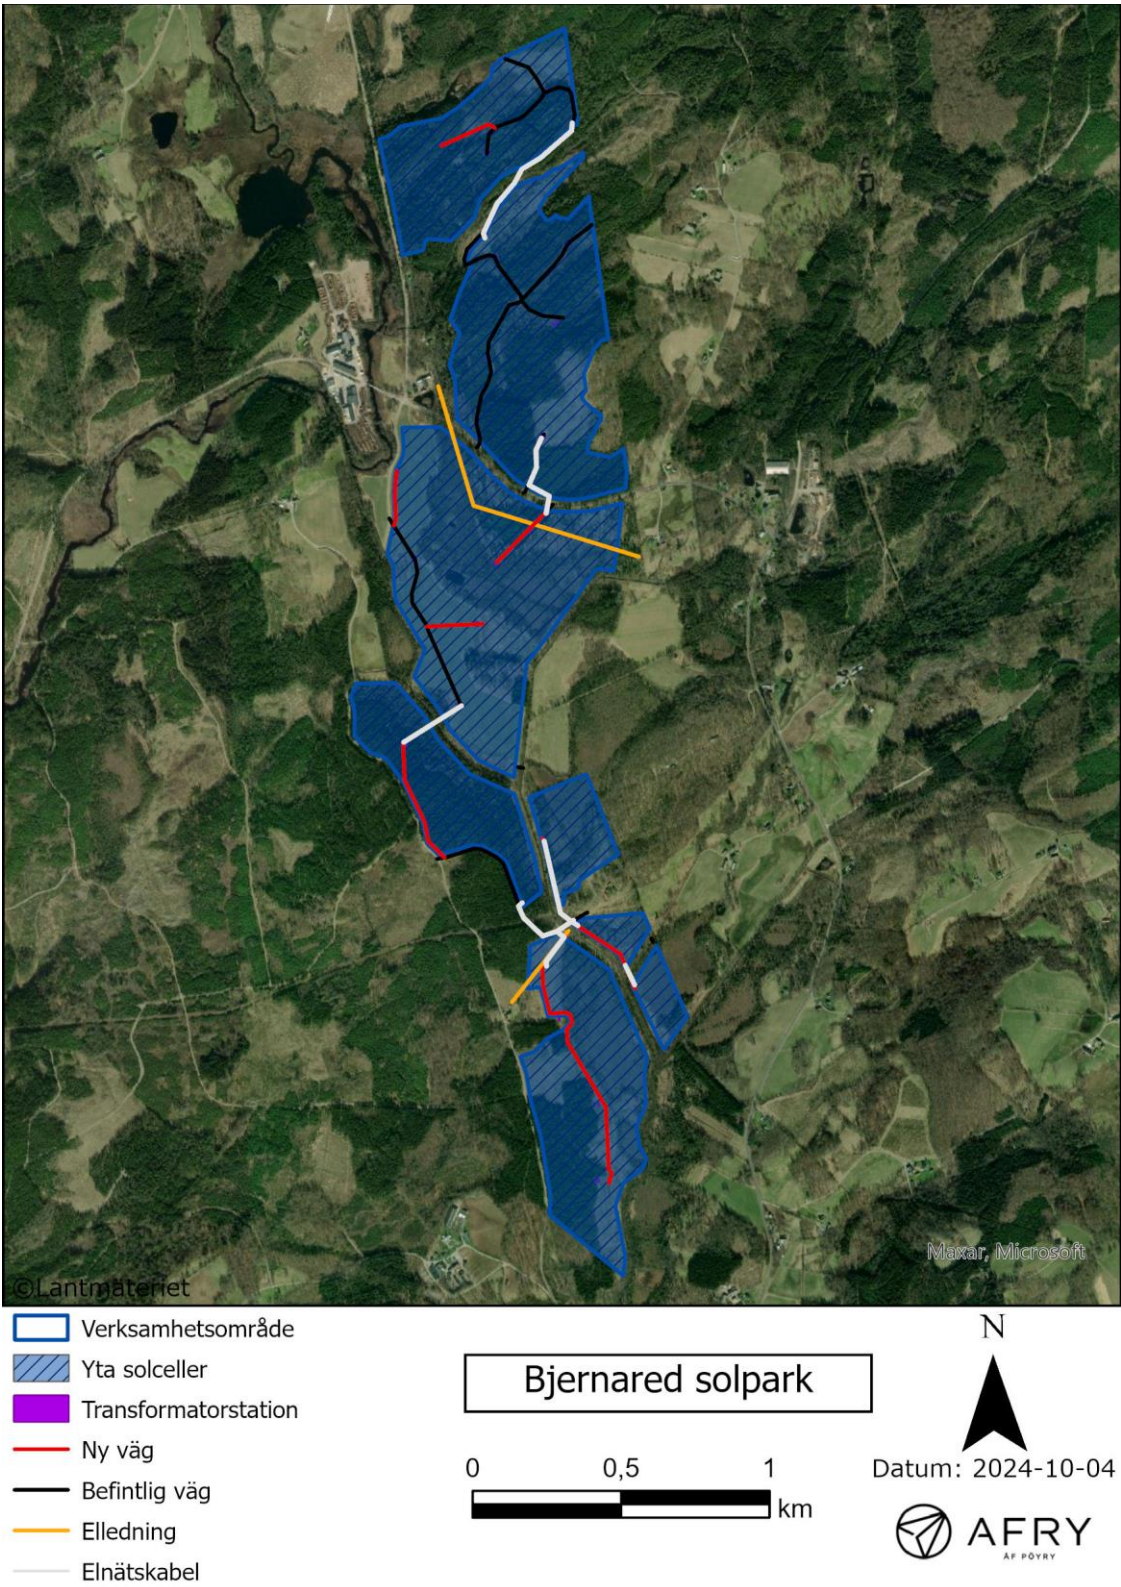

Figur 1. Exempel på utformning av solparken, slutlig detaljprojektering är ännu inte bestämd. "Elledning" avser befintliga elledningar som skär genom verksamhetsområdet. "Elnätskabel" avser preliminär kabeldragning mellan solparkens delområden.