


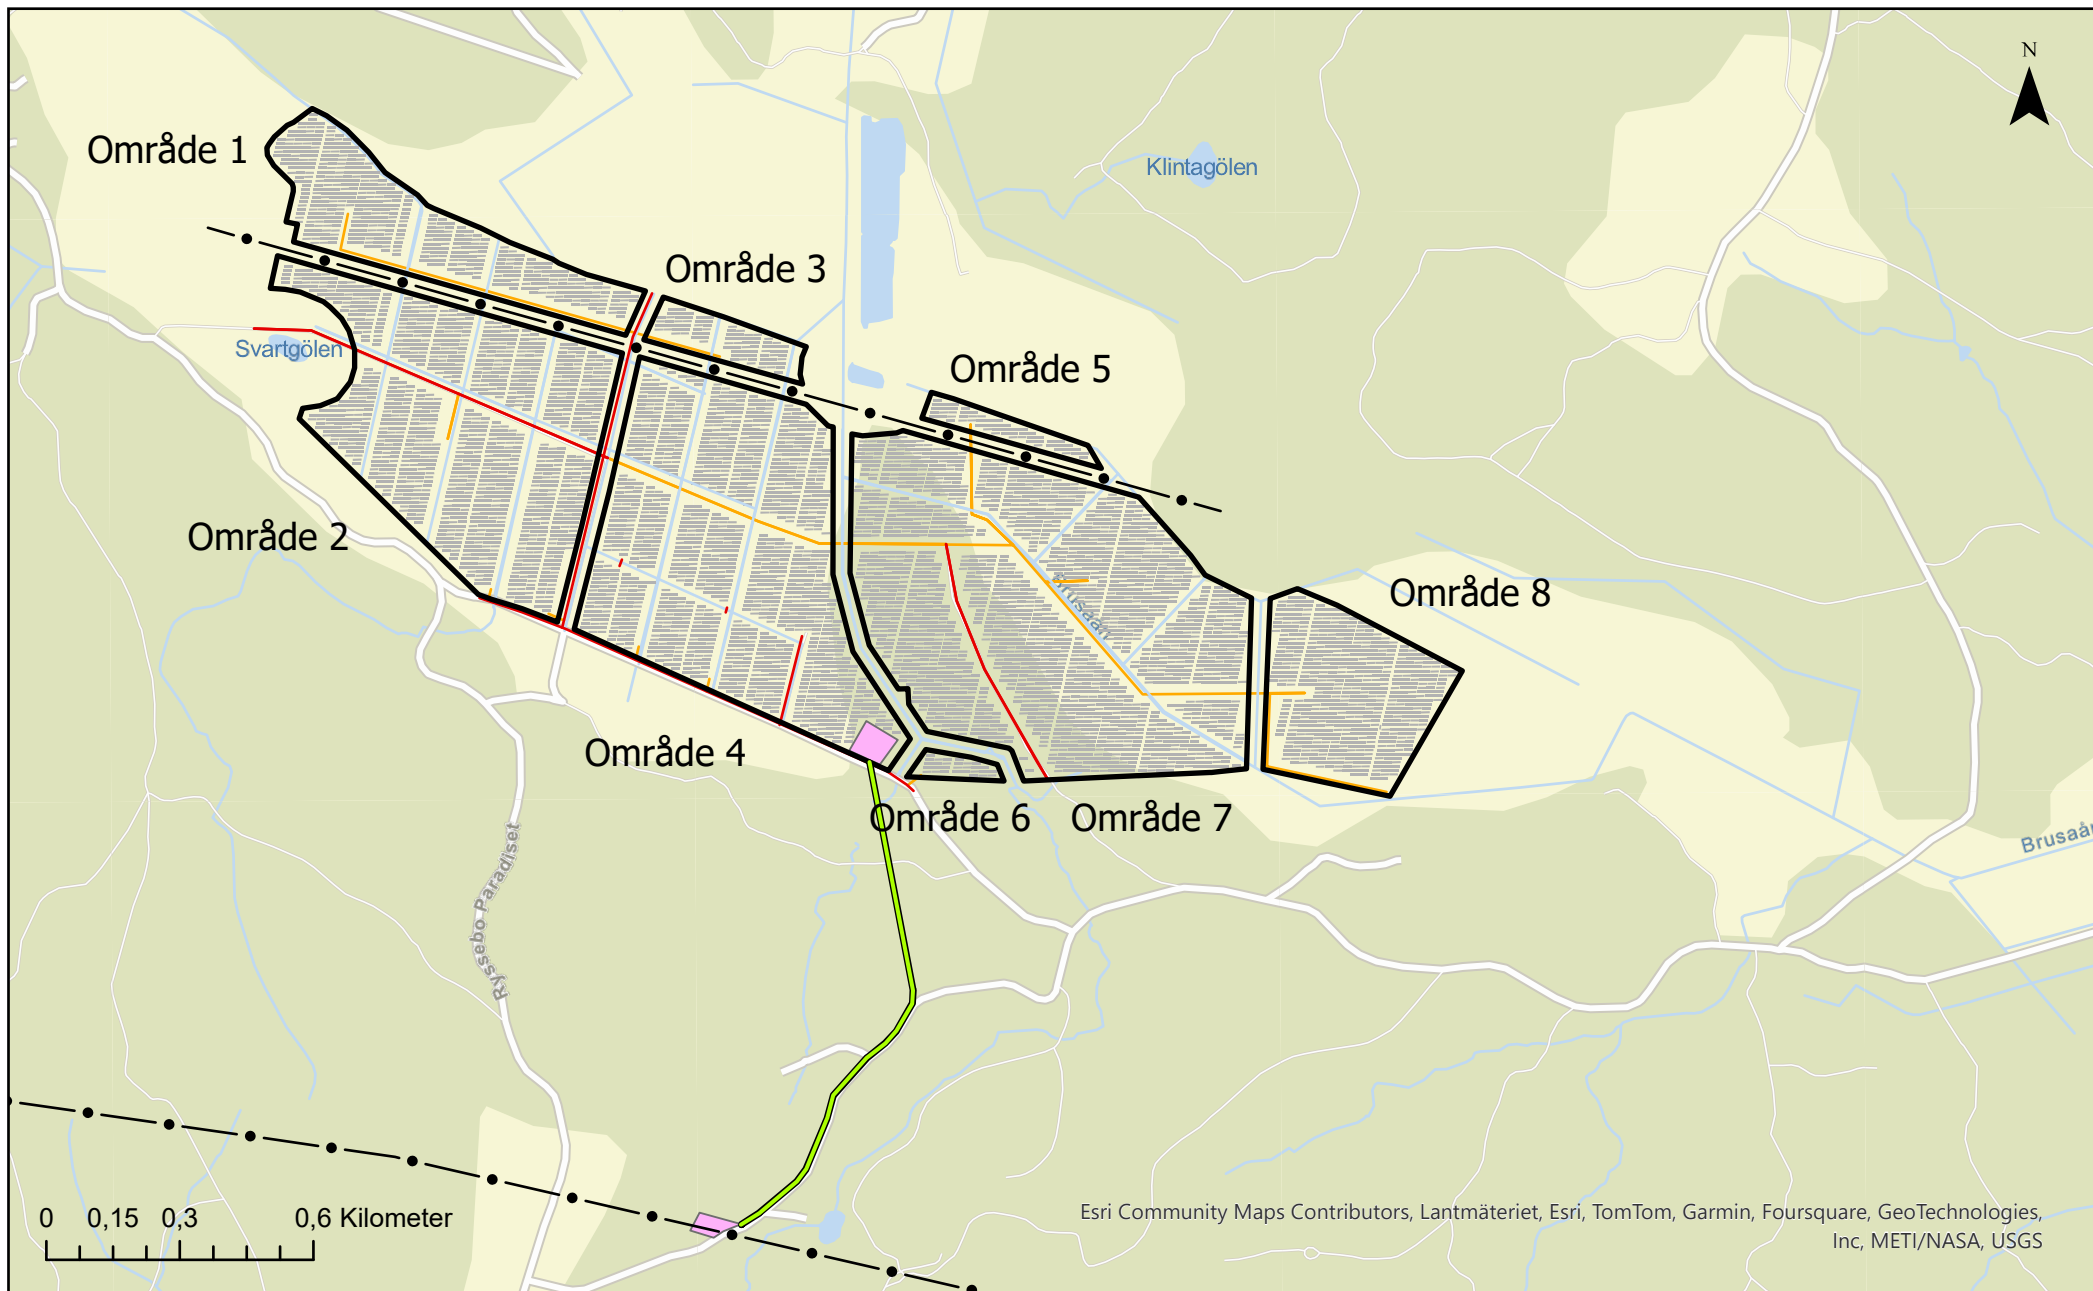

Solpark Skuru

LC ENERGI

- | | | |
|-------------------|------------------|---------------|
| Verksamhetsområde | Elnätsanslutning | Befintlig väg |
| Solpaneler | Ny väg | IKN |
| Elledning | Vatten | |